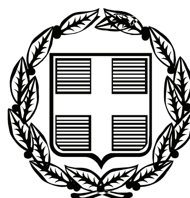


ΕΦΗΜΕΡΙΣ ΤΗΣ ΚΥΒΕΡΝΗΣΕΩΣ

ΤΗΣ ΕΛΛΗΝΙΚΗΣ ΔΗΜΟΚΡΑΤΙΑΣ

ΤΕΥΧΟΣ ΤΕΤΑΡΤΟ **Αρ. Φύλλου 439**

6 Σεπτεμβρίου 2010

ΠΕΡΙΕΧΟΜΕΝΑ

ΑΠΟΦΑΣΕΙΣ

Κήρυξη ως αναδασωτέων εκτάσεων Δημοσίων δασών και Δημοσίων δασικών εκτάσεων 5.118,34 τ.μ. στην τοποθεσία «Λευκάδια ή Στρούγκα» Δ.Δ. Εράτυρας, Δήμου Ασκίου, Νομού Κοζάνης. ... 1

Καθορισμός το πρώτον των ορίων αιγιαλού - παραλίας και δημιουργία ζώνης παραλίας, στη θέση «ΚΡΩΤΗΡΙ», Δ.Δ. Αρκίτσας Δήμου Δαφνουσίων, στο Ν. Φθιώτιδας. ... 2

ΑΠΟΦΑΣΕΙΣ

Αριθμ. 75523/2230 (1)

Κήρυξη ως αναδασωτέων εκτάσεων Δημοσίων δασών και Δημοσίων δασικών εκτάσεων 5.118,34 τ.μ. στην τοποθεσία «Λευκάδια ή Στρούγκα» Δ.Δ. Εράτυρας, Δήμου Ασκίου, Νομού Κοζάνης.

Ο ΓΕΝΙΚΟΣ ΓΡΑΜΜΑΤΕΑΣ ΠΕΡΙΦΕΡΕΙΑΣ ΔΥΤΙΚΗΣ ΜΑΚΕΔΟΝΙΑΣ

Έχοντας υπόψη:

1. Τις διατάξεις:

α. Της παρ. 1 του άρθρου 24 και της παρ. 3 του άρθρου 117 του Συντάγματος.

β. Της παρ. 1 του άρθρου 38 του Ν. 998/79 «Περί προστασίας των δασών και των δασικών εν γένει εκτάσεων της Χώρας» ως και της παρ. 1 του άρθρου 41 του ιδίου Νόμου όπως τροποποιήθηκε με την παρ. 8 του άρθρου 1 του Ν. 3208/03.

γ. Της παρ. 3 του άρθρου 70 του Ν. 998/79 που προστέθηκε με το άρθρο 12 του Ν. 2040/92 και αντικαταστάθηκε με την παρ. 15 του άρθρου 1 του Ν. 3208/03.

δ. Του Ν. 2503/97 «Διοίκηση, οργάνωση, στελέχωση της Περιφέρειας, ρύθμιση θεμάτων για την Τοπική Αυτοδιοίκηση και άλλες διατάξεις».

2. Την αριθμ. 8878/14-12-2005 (ΦΕΚ 1826Β) απόφαση του Γενικού Γραμματέα Π.Δ.Μ., με την οποία μεταβιβάζεται εξουσία υπογραφής «Με εντολή Γενικού Γραμματέα» στον Προϊστάμενο της Δνσης Δασών Περιφέρειας Δυτικής Μακεδονίας.

3. Τις διαταγές του Υπουργείου Γεωργίας: α) 160417/1180/8-7-1980, β) 182447/3049/24-9-1980.

4. Την αριθμ. 70095/1288/03-08-2010 πρόταση του Δασαρχείου Τσοτυλίου, την Α.Π. 72810/1099/18-08-2010 σύμφωνη γνώμη της Δ/νσης Δασών Κοζάνης ως και τη σύμφωνη γνώμη της Δ/νσης Δασών Περιφέρειας Δυτικής Μακεδονίας, για κήρυξη ως αναδασωτέων των αναφερόμενων εκτάσεων, αποφασίζουμε:

Κηρύσσουμε ως αναδασωτέες, εκτάσεις Δημοσίων δασών και Δημοσίων δασικών εκτάσεων 5.118,34 τ.μ. στην τοποθεσία «Λευκάδια ή Στρούγκα» Δ.Δ. Εράτυρας, Δήμου Ασκίου, Νομού Κοζάνης, με σκοπό, αφ' ενός μεν τη διατήρηση του δασικού της χαρακτήρα ώστε να αποκλειστεί η διάθεση της για άλλο προορισμό, αφ' ετέρου δε την επαναδημιουργία με φυσική αναγέννηση της δασικής βλάστησης που αποτελείται από Δρυ.

Οι ανωτέρω εκτάσεις φαίνονται στο συνημμένο τοπογραφικό διάγραμμα κλίμακας 1:2500 που προσδιορίζεται με συντεταγμένες σε προβολικό σύστημα Ε.Γ.Σ.Α 87 από τις εκτάσεις Ε14, Ε15, Ε17, Ε18 (σύνολο δημοσίου δάσους 2.503,71 τ.μ.) και Ε16, Ε19 (σύνολο δημόσιας δασικής έκτασης 2.614,63 τ.μ.) καθώς και σε απόσπασμα χάρτη Γενικού Προσανατολισμού κλίμακας 1:50.000. Οι εκτάσεις που καταλήφθηκαν και εκχερσώθηκαν παράνομα, όπως φαίνεται και στο σχεδιάγραμμα που επισυνάπτονται ορίζονται:

Έκταση Ε14 εμβαδού 486.41 τ.μ.
Βόρεια: Με Αγρό Ε20.
Νότια: Με Αγρό Ε20.
Ανατολικά: Με Δημόσιο δάσος Δρυός Ε1.
Δυτικά: Με Αγρό Ε20.

Έκταση Ε15 εμβαδού 320,28 τ.μ.
Βόρεια: Με Αγρό Ε20.
Νότια: Με Αγρό Ε20.
Ανατολικά: Με Δημόσιο δάσος Δρυός Ε2.
Δυτικά: Με Δημόσιο δάσος Δρυός Ε1.

Έκταση Ε16 εμβαδού 2.211,01 τ.μ.
Βόρεια: Με Αγρό Ε13.
Νότια: Με Αγρό Ε20.
Ανατολικά: Με Δημόσιο δάσος Δρυός Ε3.
Δυτικά: Με Αγρό Ε20.

Έκταση Ε17 εμβαδού 799,02 τ.μ.
Βόρεια: Με Δημόσιο δάσος Δρυός Ε3.
Νότια: Με Αγρό Ε20.
Ανατολικά: Με Αγρό Ε20.
Δυτικά: Με Δημόσιο δάσος Δρυός Ε3.

Έκταση Ε18 εμβαδού 898,00 τ.μ.
Βόρεια: Με Αγρό Ε20.
Νότια: Με Δημόσιο δάσος Δρυός Ε4.
Ανατολικά: Με Δημόσιο δάσος Δρυός Ε4.
Δυτικά: Με Αγρό Ε20.
Έκταση Ε19 εμβαδού 403,62 τ.μ.
Βόρεια: Με Δημόσια Δασική έκταση Ε9.
Νότια: Με Αγρό Ε20.
Ανατολικά: Με Αγρό Ε20 & δασική έκταση Ε9.
Δυτικά: Με Δημόσια Δασική έκταση Ε9.

Η απόφαση αυτή να δημοσιευθεί στην Εφημερίδα της Κυβερνήσεως.

Κοζάνη, 24 Αυγούστου 2010


Ο Γενικός Γραμματέας Περιφέρειας
ΓΙΩΡΓΟΣ ΚΙΡΚΟΣ

ΤΟΠΟΓΡΑΦΙΚΟ ΔΙΑΓΡΑΜΜΑ


ΔΗΜΟΣΙΩΝ ΔΑΣΙΚΩΝ ΕΚΤΑΣΕΩΝ ΠΕΡΙ ΚΗΡΥΞΕΩΣ ΤΩΝ ΩΣ ΑΝΑΔΑΣΩΤΕΩΝ

ΘΕΣΗ: "Λευκάδια ή Στρούγκα" - Δ.Δ. Εράτυρας - Δήμος Ασκίου **ΕΜΒΑΔΟΝ Ε14=486,41 τ.μ., Ε15=320,28 τ.μ., Ε16=2.211,01 τ.μ., Ε17=799,02 τ.μ., Ε18=898,00 τ.μ., Ε19=403,62 τ.μ. - ΚΛΙΜΑΚΑ 1:2.500**

(Λεπτομερής αποτύπωση με συντεταγμένες σε προβολικό σύστημα Ε.Γ.Σ.Α 87 & υπόμνημα)

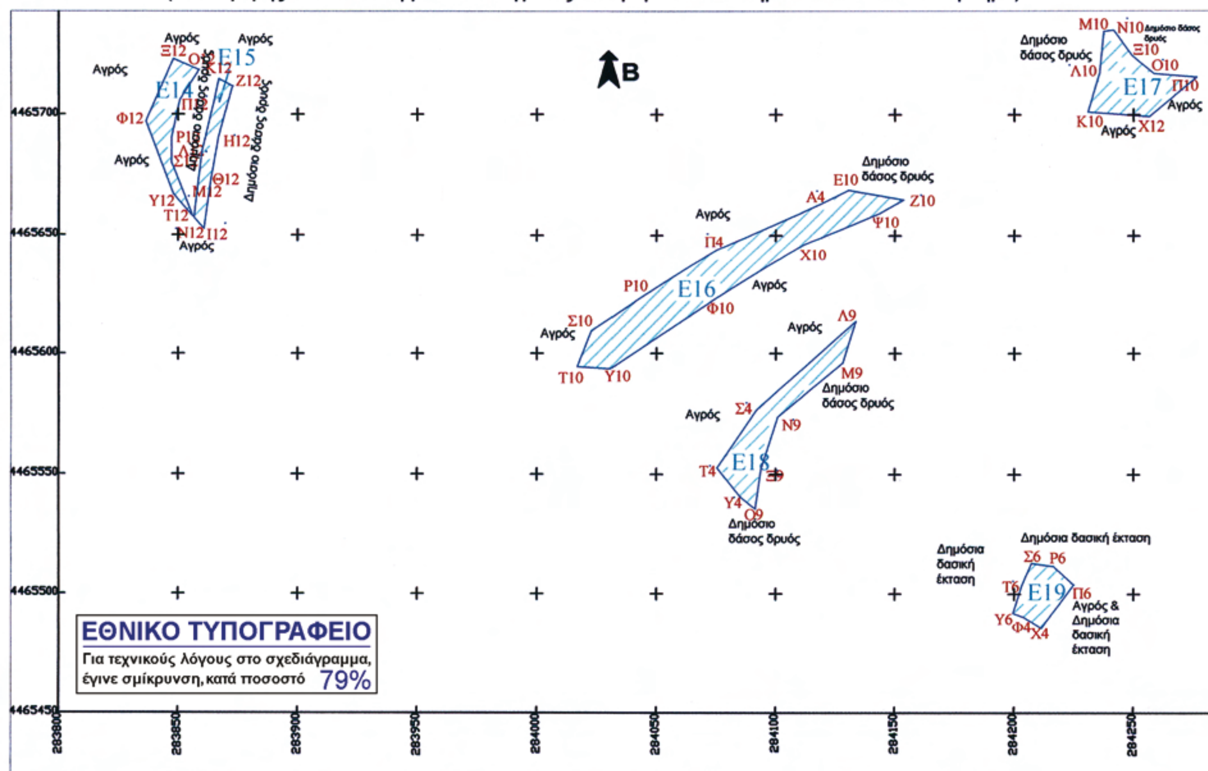

ΧΑΡΤΗΣ ΓΕΝΙΚΟΥ ΠΡΟΣΑΝΑΤΟΛΙΣΜΟΥ ΑΠΟΣΠΑΣΜΑ Φ.Χ. ΑΡΓΟΣ ΟΡΕΣΤΙΚΟΝ (ΕΚΔΟΣΗΣ 1984) - ΚΛΙΜΑΚΑΣ 1:50.000

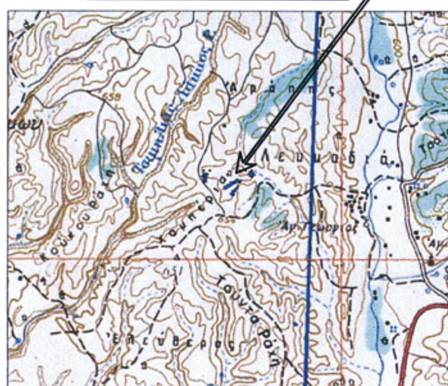

Συντεταγμένες σημείων (Ε.Γ.Σ.Α. 87)

ΕΚΤΑΣΗ Ε14			ΕΚΤΑΣΗ Ε17		
ΣΗΜΕΙΟ	Χ ΕΓΣΑ 87	Ψ ΕΓΣΑ 87	ΣΗΜΕΙΟ	Χ ΕΓΣΑ 87	Ψ ΕΓΣΑ 87
Ο12	283 858.705	4 465 718.608	Κ10	284 230.835	4 465 701.099
Π12	283 850.735	4 465 706.156	Λ10	284 235.777	4 465 717.507
Ρ12	283 847.249	4 465 690.966	Μ10	284 237.596	4 465 734.787
Σ12	283 847.249	4 465 680.009	Ν10	284 241.689	4 465 735.241
Τ12	283 856.135	4 465 657.837	Ξ10	284 249.428	4 465 724.612
Υ12	283 847.990	4 465 666.986	Ο10	284 258.514	4 465 717.052
Φ12	283 836.416	4 465 697.156	Π10	284 276.488	4 465 715.629
Ξ12	283 848.056	4 465 723.342	Χ12	284 256.627	4 465 699.256
ΕΚΤΑΣΗ Ε15			ΕΚΤΑΣΗ Ε18		
Ζ12	283 872.661	4 465 711.763	Λ9	284 133.571	4 465 613.224
Η12	283 866.670	4 465 690.391	Μ9	284 128.004	4 465 596.091
Θ12	283 863.588	4 465 673.162	Ν9	284 100.720	4 465 573.809
Ι12	283 860.753	4 465 652.650	Ξ9	284 093.899	4 465 552.436
Κ12	283 866.945	4 465 714.852	Ο9	284 091.477	4 465 535.547
Λ12	283 859.947	4 465 685.068	Υ4	284 085.246	4 465 540.437
Μ12	283 857.425	4 465 665.458	Τ4	284 075.360	4 465 552.658
Ν12	283 856.646	4 465 657.263	Σ4	284 091.818	4 465 576.772
ΕΚΤΑΣΗ Ε16			ΕΚΤΑΣΗ Ε19		
Ε10	284 130.464	4 465 669.182	Π6	284 224.827	4 465 503.908
Ζ10	284 153.651	4 465 665.152	Ρ6	284 216.390	4 465 511.560
Ψ10	284 143.512	4 465 659.464	Σ6	284 207.182	4 465 512.839
Χ10	284 111.793	4 465 645.974	Τ6	284 203.089	4 465 503.375
Φ10	284 073.972	4 465 622.161	Υ6	284 199.480	4 465 491.793
Υ10	284 030.549	4 465 593.726	Φ4	284 203.904	4 465 490.066
Τ10	284 016.822	4 465 594.567	Χ4	284 211.307	4 465 485.560
Σ10	284 022.705	4 465 609.321			
Ρ10	284 044.781	4 465 623.999			
Π4	284 075.355	4 465 643.633			
Α4	284 121.494	4 465 664.614			

Ανήκει στην αρίθμ. **Απόφαση Γ.Γ.Π.Δ.Μακεδονίας κήρυξης των εκτάσεων ως αναδασωτέων**

ΘΕΩΡΗΘΗΚΕ

ΚΟΖΑΝΗ:3-8-2010	ΚΟΖΑΝΗ:3-8- 2010	ΚΟΖΑΝΗ:24-8- 2010
Ο Συντάξας	Ο Δασάρχης α.α.	Ο Γ.Γ.Π.Δ.Μακεδονίας
Σπυρίδων Μπούσιος	Θεόδωρος Παλαμάς	Γιώργος Κίρκος
Δασολόγος	Δασολόγος	



Αριθμ. 60835/2737 (2)

Καθορισμός το πρώτον των ορίων αιγιαλού - παραλίας και δημιουργία ζώνης παραλίας, στη θέση «ΚΡΩΤΗΡΙ», Δ.Δ. Αρκίτσας Δήμου Δαφνουσίων, στο Ν. Φθιώτιδας.

Η ΓΕΝΙΚΗ ΓΡΑΜΜΑΤΕΑΣ ΠΕΡΙΦΕΡΕΙΑΣ ΣΤΕΡΕΑΣ ΕΛΛΑΔΑΣ

Έχοντας υπόψη:

1. Τις διατάξεις του Ν. 2971/2001 (ΦΕΚ 285 τ.Α΄/19-12-01) «περί αιγιαλού, παραλίας και άλλες διατάξεις» και ειδικότερα το άρθρο 5.

2. Τις διατάξεις του Ν.Δ. 439/70 «Περί συμπληρώσεως των διατάξεων του αιγιαλού».

3. Τις διατάξεις του Ν. 3200/55 «περί διοικητικής αποκεντρώσεως», όπως αυτές τροποποιήθηκαν και ισχύουν σήμερα με τα Ν.Δ. 532/70, Β.Δ. 704/70, Β.Δ. 705/70, Β.Δ. 192/72, Π.Δ. 71/84, Π.Δ. 347/86, Ν. 2026/92 και Π.Δ. 97/93.

4. Τις διατάξεις της παρ. 21 του άρθρου 46 του Ν. 3220/2004 (ΦΕΚ 15 τ.Α΄/28-01-2004), «μέτρα αναπτυξιακής και κοινωνικής πολιτικής - αντικειμενοποίηση του φορολογικού ελέγχου και άλλες διατάξεις» δυνάμει των οποίων από 10-04-2004, αρμοδιότητες του Υπουργού Οικονομίας και Οικονομικών, οι οποίες ανήκαν ή είχαν μεταβιβαστεί στους Νομάρχες μέχρι την έναρξη λειτουργίας των Νομαρχιακών Αυτοδιοικήσεων και αφορούν θέματα του Υπουργείου Οικονομίας και Οικονομικών, που εξαιρέθηκαν από την κατάργηση με τις διατάξεις της παρ. 2 του άρθρου 39 του Ν. 2218/1994, περιέρχονται στους Γενικούς Γραμματείς Περιφερειών.

5. Την αριθμ. 1063649/790/Α0006/03-08-04 απόφαση του Υπουργού Οικονομίας και Οικονομικών «περί καταγραφής και διοικητικής κωδικοποίησης των αρμοδιοτήτων σε θέματα Υπηρεσιών του Υπουργείου Οικονομίας και Οικονομικών, που περιέρχονται στους Γενικούς Γραμματείς Περιφερειών κατά τις διατάξεις της παρ. 21 του άρθρου 46 του Ν. 3220/2004».

6. Την αριθμ. 97407/7096/02-10-2009 απόφαση του Γενικού Γραμματέα Περιφέρειας Στερεάς Ελλάδας, με την οποία ορίζεται ότι η ΔΔΕ/ΠΣΕ θα εισηγείται την επικύρωση των ορίων αιγιαλού και παραλίας.

7. Το από Σεπτέμβριο 2009, σε κλίμακα 1:500, τοπογραφικό-κτηματολογικό διάγραμμα, το οποίο συντάχθηκε από τον Διπλωματούχο Πολιτικό Μηχανικό Δημήτριο Καλοκαιρινό, σε δύο (2) πινακίδες, το οποίο ελέγχθηκε για την ακρίβεια της αποτύπωσης, την 18-09-2009, από την Παρασκευή Πρασσά - Τοπογράφο Μηχανικό ΠΕ/Α, υπάλληλο της Κτηματικής Υπηρεσίας Ν. Φθιώτιδας και θεωρήθηκε την 16-10-2009 από την Φωτεινή Χατζάκη, Εφοριακό ΠΕ/Α, προϊστάμενο της ίδιας Υπηρεσίας, όπως ορίζουν οι διατάξεις του άρθρου 4, της παρ. 2, του Ν. 2971/01 και συνοδεύει την Έκθεση της προαναφερόμενης Επιτροπής.

8. Την από 23-10-2009 έκθεση της κατά το άρθρο 3 του Ν. 2971/01 αρμόδιας Επιτροπής καθορισμού των ορίων αιγιαλού - παραλίας και δημιουργία ζώνης παραλίας, στη θέση «ΚΡΩΤΗΡΙ», Δ.Δ. Αρκίτσας του Δήμου Δαφνουσίων, στο Ν. Φθιώτιδας, με επισπεύδοντες τους Ζώη Γέρο και Ροζάνα Αντωνίου.

9. Τη σύμφωνη γνώμη του Γενικού Επιτελείου Ναυτικού, για τα προτεινόμενα από την Επιτροπή όρια αιγιαλού και παραλίας που διατυπώθηκε στο αριθμ. Φ.544.5/367/10/Σ.6288/25-05-2010 έγγραφό του, θέτοντας προϋποθέσεις για διορθώσεις του Τοπογραφικού Διαγράμματος.

10. Την από 19-07-2010 έκθεση της κατά το άρθρο 3 του Ν. 2971/01 αρμόδιας Επιτροπής καθορισμού των ορίων αιγιαλού - παραλίας και δημιουργία ζώνης παραλίας, στη θέση «ΚΡΩΤΗΡΙ», Δ.Δ. Αρκίτσας του Δήμου Δαφνουσίων, στο Ν. Φθιώτιδας, με επισπεύδοντες τους Ζώη Γέρο και κα Ροζάνα Αντωνίου.

11. Την από Ιούλιο 2010 Τεχνική Έκθεση με το συνημμένο Φύλλο Υπολογισμού Μετατροπής Συντεταγμένων με Αφινικό Μετασχηματισμό.

12. Το γεγονός ότι η αρμόδια επιτροπή στην έκθεση της έχει λάβει υπόψη της όλες τις οδηγίες για διορθώσεις των διαγραμμάτων του εγγράφου του ΓΕΝ και τα διαγράμματα διορθώθηκαν σύμφωνα με αυτές.

Επιπλέον, προσαρμόσθηκαν από την Επιτροπή οι οριογραμμές αιγιαλού και παραλίας του παρόντος καθορισμού με το προς ανατολάς τμήμα, στις οριογραμμές που προκύπτουν από εξασφαλίσεις από σταθερά σημεία καθόσον ελέγχθηκε η μετατροπή των συντεταγμένων από το σύστημα ΗΑΤΤ στο σύστημα ΕΓΣΑ 87 όσον αφορά την σύνδεση με την καθορισμένη με την αρ. 1032446/2870/Β0010/21-4-2000 απόφαση Υπ. Οικονομικών και διαπιστώθηκε ότι η επισήμανση των κορυφών του προς ανατολάς παλαιότερου καθορισμού με μετασχηματισμό των συντεταγμένων τους από το σύστημα προβολής ΗΑΤΤ στο σύστημα ΕΓΣΑ 87 απέχει σημαντικά της θέσεως των κορυφών όπως τις είχε τοποθετήσει η τότε επιτροπή (αποστάσεις από σταθερά σημεία - περιφράξεις).

13. Το αριθμ. Φ.121/1784/27-07-2010 έγγραφο της Κτηματικής Υπηρεσίας Ν. Φθιώτιδας, με το οποίο ζητείται η έκδοση της απόφασης, αποφασίζει:

1. Επικυρώνει την από 19-07-2010 έκθεση της κατά το άρθρο 3 του Ν. 2971/01 αρμόδιας Επιτροπής καθορισμού των ορίων αιγιαλού - παραλίας και δημιουργία ζώνης παραλίας, στη θέση «ΚΡΩΤΗΡΙ», Δ.Δ. Αρκίτσας του Δήμου Δαφνουσίων, στο Ν. Φθιώτιδας, καθώς και το από Σεπτέμβριο 2009, με κλίμακα 1:500, τοπογραφικό-κτηματολογικό διάγραμμα, όπως αυτό διορθώθηκε, σύμφωνα με τις υποδείξεις του Γ.Ε.Ν., το οποίο συντάχθηκε από τον Διπλωματούχο Πολιτικό Μηχανικό Δημήτριο Καλοκαιρινό, σε δύο (2) πινακίδες, ελέγχθηκε για την ακρίβεια της αποτύπωσης, την 18-09-2009, από την Παρασκευή Πρασσά - Τοπογράφο Μηχανικό ΠΕ/Α, υπάλληλο της Κτηματικής Υπηρεσίας Ν. Φθιώτιδας και θεωρήθηκε την 16-10-2009 από την Φωτεινή Χατζάκη, Εφοριακό ΠΕ/Α, προϊστάμενο της ίδιας Υπηρεσίας, όπως ορίζουν οι διατάξεις του άρθρου 4, της παρ. 2, του Ν. 2971/01 και συνοδεύει την Έκθεση της προαναφερόμενης Επιτροπής.

2. Στο παραπάνω τοπογραφικό-κτηματολογικό διάγραμμα καθορίσθηκαν από την αρμόδια Επιτροπή:

α) Η οριογραμμή του αιγιαλού με κόκκινη συνεχή πολυγωνική γραμμή με στοιχεία 0,1,2,...,20,21, της οποίας οι κορυφές ορίζονται με καρτεσιανές συντεταγμένες του Ελληνικού Γεωδαιτικού Συστήματος Αναφοράς 1987 (Ε.Γ.Σ.Α. '87).

β) Η οριογραμμή της παραλίας με κίτρινη συνεχή πολυγωνική γραμμή με στοιχεία 0΄,1΄,1α΄,2΄,...,20΄,21΄, της οποίας οι κορυφές ορίζονται με καρτεσιανές συντεταγμένες του Ελληνικού Γεωδαιτικού Συστήματος Ανα-

φοράς 1987 (Ε.Γ.Σ.Α. '87) και εξασφαλίζονται από την πολυγωνική του αιγιαλού (παράλληλος σε απόσταση 10μέτρων από την οριογραμμή του αιγιαλού). Η οριογραμμή της παραλίας καθορίζεται κατά τρόπο που να απέχει παντού σταθερή απόσταση δέκα (10,00) μέτρων από την οριογραμμή του αιγιαλού για να εξυπηρετηθούν οι σκοποί της παρ. 2, του άρθρου 1 και της παρ. 3, του άρθρου 2 του Ν. 2971/01 καθώς έστω και μελλοντικά οι σκοποί του άρθρου 7 του ίδιου Νόμου.

γ) Αποφαίνεται ότι δεν υπάρχει παλαιός αιγιαλός στην εξεταζόμενη περιοχή και οι προσχώσεις του χειμάρρου είναι σχετικά μικρής εκτάσεως.

3. Προσαρμόζει τις οριογραμμές αιγιαλού και παραλίας του παρόντος καθορισμού με το προς ανατολάς τμήμα, στις οριογραμμές που προκύπτουν από εξασφαλίσεις από σταθερά σημεία μετά την διαπίστωση ότι οι συντεταγμένες της ΗΑΤΤ δεν είναι ορθές.

4. Το τμήμα μεταξύ των κορυφών 0-2 προς δυσμάς και 20-21 προς ανατολάς αποτελούν μερικό επανακαθορισμό των παλιότερων καθορισμών κατόπιν διαπίστωσης διάβρωσης της ακτής από την εποχή των αρχικών καθορισμών.

Η ισχύς της απόφασης αυτής αρχίζει με την δημοσίευση στην Εφημερίδα της Κυβερνήσεως.

Η απόφαση αυτή μαζί με την έκθεση και τα διαγράμματα που προαναφέραμε, να δημοσιευθούν στην Εφημερίδα της Κυβερνήσεως.

Λαμία, 26 Αυγούστου 2010

Η Γενική Γραμματέας Περιφέρειας
ΑΙΚΑΤΕΡΙΝΗ ΔΙΑΜΑΝΤΟΠΟΥΛΟΥ

ΕΚΘΕΣΗ
ΕΠΙΤΡΟΠΗΣ ΚΑΘΟΡΙΣΜΟΥ ΟΡΙΩΝ ΑΙΓΙΑΛΟΥ
ΚΑΙ ΠΑΡΑΛΙΑΣ
(Ν. 2971/2001 αρθ. 3)

Για τον καθορισμό των οριογραμμών του αιγιαλού και της παραλίας στην περιοχή «Κρωτήρι» Δ.Δ. Αρκίτσας Δήμου Δαφνουσίων, όπου πήγαμε σήμερα Δευτέρα 19 Ιουλίου 2010 οι υπογεγραμμένοι:

1) Πρασσά Παρασκευή, Τοπογράφος Μηχανικός Ε.Μ.Π., Αναπληρώτρια Προϊσταμένη της Κτηματικής Υπηρεσίας, Πρόεδρος της Επιτροπής.

2) Στρωματιάς Γεώργιος, Τοπογράφος Μηχανικός της Κτηματικής Υπηρεσίας Νομού Φθιώτιδας.

3) Ψαρογιάννης Αθανάσιος, Ανθυπασπιστής Λ.Σ. αναπληρωτής του κωλυομένου Λιμενάρχου Σκάλας Αταλάντης.

4) Γραμματίκα Δήμητρα Αρχιτέκτων Μηχανικός, Αν. Προϊσταμένη Δ/νσεως Πολεοδομίας Νομ. Αυτ. Φθ/δας.

Το 5ο μέλος (Προϊσταμένη της Δ/νσεως ΠΕΧΩ Περιφέρειας Στ. Ελλάδας ή ο νόμιμος αναπληρωτής της) καίτοι εκλήθη νομίμως δεν προσήλθε- που αποτελούμε την Επιτροπή του άρθρου 3 του Ν. 2971/2001 (ΦΕΚ 285/19-12-2001/ τεύχ. Α΄) όπως αυτή συγκροτήθηκε με την με αρ. 23126/4323/26-4-2010 απόφαση Γεν. Γραμματέα Περιφ. Στερεάς Ελλάδας και συγκλήθηκε με την Φ121/1634/13-7-2010 πρόσκληση της προέδρου της, έχοντες δε υπόψιν:

1. Την από 10-9-2009 αίτηση των Ζώη Γέρου και Ροζάνας Αντωνίου που ζητούν τον καθορισμό των οριογραμμών αιγιαλού και παραλίας στην περιοχή «Κρωτήρι» Δ.Δ. Αρκίτσας Δήμου Δαφνουσίων Νομού Φθιώτιδας.

2. Το από Σεπτέμβριο 2009 τοπογραφικό και υψομετρικό διάγραμμα (σε 2 πινακίδες) του Πολιτικού μηχανικού Δημητρίου Καλοκαιρινού, που ελέγχθηκε για την ακρίβεια της αποτύπωσης στις 18-9-2009 από την Παρασκευή Πρασσά, Τοπογράφο Μηχανικό της Κτηματικής Υπηρεσίας Νομού Φθιώτιδας και θεωρήθηκε στις 16-10-2009 από την Προϊσταμένη της Κτηματικής Υπηρεσίας Νομού Φθιώτιδας, Φωτεινή Χατζάκη Εφοριακό ΠΕ/Α΄, όπως ορίζει το άρθρο 4 του Ν. 2971/01.

3. Τον φάκελλο του προς Δυσμάς καθορισμού που επικυρώθηκε με την Γ/Φ121/15871/12-10-1979 απόφαση Νομάρχου Φθιώτιδας (ΦΕΚ673/23-11-79/τεύχ.Δ).

4. Τον φάκελλο του προς Ανατολάς καθορισμού που επικυρώθηκε με την με αρ. 1032446/2870/Β0010/21-4-2000 απόφ. ΥΠ. ΟΙΚ. (ΦΕΚ 280/22-5-2000/τεύχ. Δ)

5. Τα στοιχεία καθορισμού αιγιαλού και παραλίας που προβλέπονται από το άρθρο 9 του Ν. 2971/2001 και ειδικότερα την ΚΥΑ 1089532πε/8205πε/Β0010/20-4-2001/ΥΠ. ΟΙΚ. και ΠΕ.ΧΩ.ΔΕ. ήτοι:

α) Την γεωμορφολογία του εδάφους της εξεταζόμενης περιοχής, που είναι γενικώς γαιώδης επιφανειακά και σε μερικά τμήματα αμμοχαλικώδης στην ακροθαλασσιά, με πολύ μικρές κλίσεις προς την θάλασσα. Τα περισσότερα παραλιακά ακίνητα είναι φυτευμένα με ελιές. Σε μερικές ιδιοκτησίες υπάρχουν εξοχικές κατοικίες, επίσης υπάρχει ένα βενζινάδικο με πρόσωπο σήμερα προς νότο στον παράλληλο δρόμο της Εθνικής Οδού. Στο ανατολικό άκρο της εξεταζόμενης περιοχής εκβάλλει μικρός χείμαρρος. Σε στενή λωρίδα (μεταξύ των κορυφών 12 ÷ 16 αιγιαλού) υπάρχει αυτοφυής δασική βλάστηση μεταξύ των ελαιοπερίβολων και της θαλάσσης.

β) Δεν εντοπίσθηκαν φυσικοί παράκτιοι πόροι.

γ) Η περιοχή δεν προσβάλλεται από πολύ ισχυρούς ανέμους γιατί είναι τμήμα του κλειστού Βορείου Ευβοϊκού Κόλπου με ανάπτυγμα πελάγους από 10 έως 20 χιλιόμετρα.

δ. Ο πυθμένας είναι αμμοχαλικώδης και σε μερικά σημεία βραχώδης (κροκαλοπαγή πετρώματα). Τα βάθη είναι μικρά στην ακτή αλλά πιο μέσα βαθαίνουν απότομα. Υπάρχει παλίρροια με επάλαξη περίπου 1,40m.

ε) Ο τομέας ανάπτυξης του κυματισμού είναι από 10 έως 20 χιλιόμετρα.

στ) Υπάρχουν έργα στον αιγιαλό χωρίς τις νόμιμες άδειες (ράμπες από σκυρόδεμα και λιθορριπή από ογκόλιθους λατομείων περί την κορυφή 19 για προστασία από την διάβρωση).

ζ) Όλο το εξεταζόμενο τμήμα είναι εκτός σχεδίου, εκτός οικισμού.

η) Υπάρχουν λωρίδες παραλιακής εκτάσεως που είτε έχουν αφεθεί εις κοινή χρήση, ή έχουν δασική βλάστηση και στο κτηματολόγιο φέρονται ως δημόσιες.

Θ) Η περιοχή έχει ενταχθεί στο Εθνικό Κτηματολόγιο. Το σχετικό γραφείο λειτουργεί από 10-1-2005.Τα όρια των ιδιοκτησιών του κτηματολογίου έχουν αποτυπωθεί με πράσινο χρώμα επί των διαγραμμάτων του καθορισμού.

ι) Η εξεταζόμενη περιοχή δεν περιλαμβάνεται σε προστατευόμενες περιοχές.

6. Το γεγονός ότι διαπιστώθηκε από την επιτροπή διάβρωση της ακτής στα δύο άκρα της εξεταζόμενης περιοχής.

7. Το με αρ. Φ544.5/367/10/25-5-2010/ έγγραφο Γ.Ε.Ν. /

Δ/νση Α2 τμήμα VI και την διαπίστωση ότι η επισήμανση των κορυφών του προς ανατολάς παλαιότερου καθορισμού με μετασχηματισμό των συντεταγμένων τους από το σύστημα προβολής ΗΑΤΤ στο σύστημα ΕΓΣΑ 87 απέχει σημαντικά της θέσεως των κορυφών όπως τις είχε τοποθετήσει η τότε επιτροπή (αποστάσεις από σταθερά σημεία - περιφράξεις).

8. Την από Ιούλιο 2010 Τεχνική έκθεση μετασχηματισμού συντεταγμένων του Πολιτικού Μηχανικού Δημητρίου Καλοκαιρινού, που συνετάγει κατόπιν του υπ' αριθμ. Φ.544.5/367/10/25-5-2010 εγγράφου του Γ.Ε.Ν.

Αποφασίζουμε

1. Καθορίζουμε επί του ανωτέρω τοπογραφικού διαγράμματος (2 πινακίδες)

α. Την οριογραμμή του αιγιαλού με κόκκινη συνεχή πολυγωνική γραμμή με στοιχεία 0,1,2,3,4,...20,21, της οποίας οι κορυφές εξασφαλίζονται από συντεταγμένες προβολής ΕΓΣΑ 87 σύμφωνα με τον κατωτέρω πίνακα:

β. Την οριογραμμή της παραλίας με κίτρινη συνεχή πολυγωνική γραμμή με στοιχεία 0΄,1΄,2΄,3΄,...20΄,21΄, της οποίας οι κορυφές εξασφαλίζονται από την πολυγωνική του αιγιαλού (παράλληλος σε απόσταση δέκα μέτρων από την οριογραμμή του αιγιαλού).

2. Καθορίζεται ζώνη παραλίας πλάτους 10m, ώστε να εκπληρωθούν έστω και μελλοντικά οι σκοποί του άρθρου 7 του Ν. 2971/2001. Η ευρύτερη περιοχή έχει αρκετές εξοχικές κατοικίες και θάλασσα κατάλληλη για κολύμβηση, η δε κατασκευή παραλιακού δρόμου κρίνεται απαραίτητη.

3. Δεν υπάρχουν κτίσματα στην ζώνη της παραλίας.

4. Δεν υπάρχει παλαιός αιγιαλός στην εξεταζόμενη περιοχή και οι προσχώσεις του χειμάρρου είναι σχετικά μικρής εκτάσεως.

5. Προσαρμόζει τις οριογραμμές αιγιαλού και παραλίας του παρόντος καθορισμού με το προς ανατολάς τμήμα, στις οριογραμμές που προκύπτουν από εξασφαλίσεις από σταθερά σημεία μετά την διαπίστωση ότι οι συντεταγμένες της ΗΑΤΤ δεν είναι ορθές.

6. Το τμήμα μεταξύ των κορυφών 0-2 προς δυσμάς και 20-21 προς ανατολάς αποτελούν μερικό επανακαθορισμό των παλαιοτέρων καθορισμών κατόπιν διαπίστωσης διάβρωσης της ακτής από την εποχή των αρχικών καθορισμών.

ΠΙΝΑΚΑΣ ΣΥΝΤΕΤΑΓΜΕΝΩΝ ΑΙΓΙΑΛΟΥ

ΣΗΜΕΙΟ	Ε(Χ)	Ν(Υ)
0	410900.000	4288658.200
1	410952.200	4288662.800
2	411015.500	4288675.400
3	411052.800	4288688.200
4	411075.200	4288700.000
5	411117.300	4288725.800
6	411200.000	4288790.000
7	411214.700	4288798.100
8	411267.300	4288823.000
9	411300.800	4288841.500
10	411349.200	4288873.300
11	411383.300	4288900.000
12	411432.200	4288938.500
13	411467.300	4288950.000
14	411493.200	4288960.800
15	411524.500	4288968.000
16	411567.300	4288972.700
17	411583.700	4288976.500
18	411638.800	4288994.700
19	411687.700	4289001.200
20	411696.000	4288999.200
21	411736.100	4289005.500


ΠΙΝΑΚΑΣ ΣΥΝΤΕΤΑΓΜΕΝΩΝ ΠΑΡΑΛΙΑΣ

ΣΗΜΕΙΟ	Ε (Χ)	Ν(Υ)
0΄	410900.878	4288648.239
1΄	410953.619	4288652.886
2΄	411018.111	4288665.723
3΄	411056.777	4288678.992
4΄	411080.148	4288691.304
5΄	411122.996	4288717.562
6΄	411205.513	4288781.620
9΄	411219.257	4288789.193
8΄	411271.861	4288814.095
9΄	411305.970	4288832.932
10΄	411355.038	4288865.170
11΄	411389.475	4288892.135
12΄	411436.995	4288929.548
13΄	411470.786	4288940.619
14΄	411496.267	4288951.244
15΄	411526.172	4288958.124
16	411568.980	4288962.824
17΄	411586.402	4288966.861
18΄	411641.047	4288984.911
19΄	411687.170	4288991.042
20΄	411695.589	4288989.013
21΄	411737.652	4288995.621

Η Επιτροπή

Η Πρόεδρος
ΠΑΡΑΣΚΕΥΗ ΠΡΑΣΣΑ

Τα Μέλη
ΓΕΩΡΓΙΟΣ ΣΤΡΩΜΑΤΙΑΣ
ΑΘΑΝΑΣΙΟΣ ΨΑΡΟΓΙΑΝΝΗΣ
ΔΗΜ. ΓΡΑΜΜΑΤΙΚΑ - ΞΥΝΟΓΑΛΟΥ

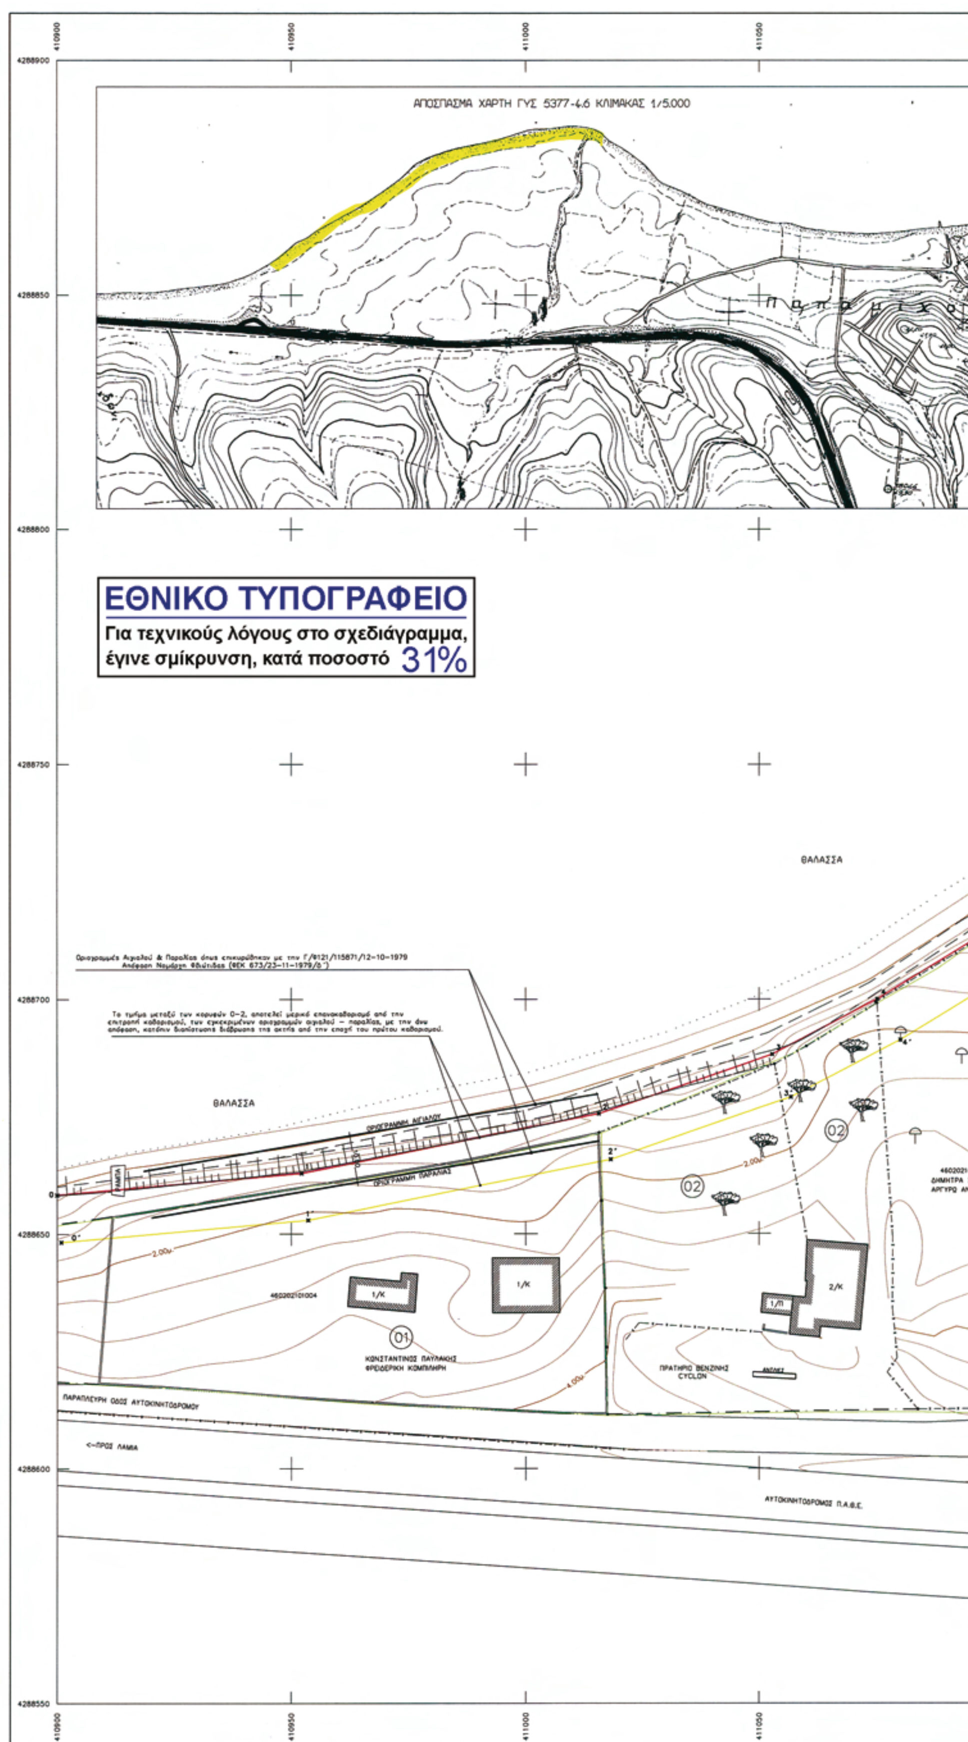

ΑΠΟΣΠΑΣΜΑ ΧΑΡΤΗ ΓΥΣ 5377-4.6 ΚΛΙΜΑΚΑΣ 1/5.000
ΕΘΝΙΚΟ ΤΥΠΟΓΡΑΦΕΙΟ
Για τεχνικούς λόγους στο σχεδιάγραμμα, έγινε σμίκρυνση, κατά ποσοστό 31%
ΘΑΛΑΣΣΑ
Οριογραμμές Αιγιαλού & Παραλίας όπως επικυρώθηκαν με την Γ/Φ121/115871/12-10-1979 Απόφαση Νομάρχη Φθιώτιδας (ΦΕΚ 673/23-11-1979/δ')
Το τμήμα μεταξύ των κορυφών 0-2, αποτελεί μερικό επανακαθορισμό από την επιτροπή καθορισμού, των εγκεκριμένων οριογραμμών αιγιαλού - παραλίας, με την άνω απόφαση, κατόπιν διαπίστωσης διάβρωσης της ακτής από την εποχή του πρώτου καθορισμού.
ΘΑΛΑΣΣΑ
ΟΡΙΟΓΡΑΜΜΗ ΑΙΓΙΑΛΟΥ
ΟΡΙΟΓΡΑΜΜΗ ΠΑΡΑΛΙΑΣ
01
ΚΩΝΣΤΑΝΤΙΝΟΣ ΠΑΥΛΑΚΗΣ
ΦΡΕΙΔΕΡΙΚΗ ΚΟΜΠΙΛΗΡΗ
02
ΠΡΑΤΗΡΙΟ ΒΕΝΖΙΝΗΣ CYCLON
ΠΑΡΑΠΛΕΥΡΗ ΟΔΟΣ ΑΥΤΟΚΙΝΗΤΟΔΡΟΜΟΥ
<-ΠΡΟΣ ΛΑΜΙΑ
ΑΥΤΟΚΙΝΗΤΟΔΡΟΜΟΣ Π.Α.Θ.Ε.

411100 411150 411200 411250

ΠΙΝΑΚΑΣ ΣΥΝΤΕΤΑΓΜΕΝΩΝ ΑΙΓΙΑΛΟΥ

ΣΗΜΕΙΟ	Ε (Χ)	Ν (Υ)
0	410900.000	4288658.200
1	410952.200	4288662.800
2	411015.500	4288675.400
3	411052.800	4288688.200
4	411075.200	4288700.000
5	411117.300	4288725.800
6	411200.000	4288790.000
7	411214.700	4288798.100
8	411267.300	4288823.000
9	411300.800	4288841.500
10	411349.200	4288873.300
11	411383.300	4288900.000
12	411432.200	4288938.500
13	411467.300	4288950.000
14	411493.200	4288960.800
15	411524.500	4288968.000
16	411567.300	4288972.700
17	411583.700	4288976.500
18	411638.800	4288994.700
19	411687.700	4289001.200
20	411696.000	4288999.200
21	411736.100	4289005.500
2•	411747.500	4289005.000
3•	411794.300	4288989.400

ΠΙΝΑΚΑΣ ΣΥΝΤΕΤΑΓΜΕΝΩΝ ΠΑΡΑΛΙΑΣ

ΣΗΜΕΙΟ	Ε (Χ)	Ν (Υ)
0'	410900.878	4288648.239
1'	410953.619	4288652.886
2'	411018.111	4288665.723
3'	411056.777	4288678.992
4'	411080.148	4288691.304
5'	411122.996	4288717.562
6'	411205.513	4288781.620
7'	411219.257	4288789.193
8'	411271.861	4288814.095
9'	411305.970	4288832.932
10'	411355.038	4288865.170
11'	411389.475	4288892.135
12'	411436.995	4288929.548
13'	411470.786	4288940.619
14'	411496.267	4288951.244
15'	411526.172	4288958.124
16'	411568.980	4288962.824
17'	411586.402	4288966.861
18'	411641.047	4288984.911
19'	411687.170	4288991.042
20'	411695.589	4288989.013
21'	411737.652	4288995.621
2•'	411745.720	4288995.050
3•'	411790.020	4288980.290

ΘΑΛΑΣΣΑ

03
460200601001

460200601003
ΑΝΑΡΓΥΡΟΣ ΛΟΥΚΑΣ
ΕΛΙΕΣ
05

2.00μ

04
460200601002
ΕΥΣΤΑΘΙΟΣ ΣΑΚΕΛΛΑΡΙΟΥ του ΙΩΑΝΝΟΥ
460200601001
ΕΛΙΕΣ

03
ΕΛΙΕΣ
460200601001
ΕΥΣΤΑΘΙΟΣ ΣΑΚΕΛΛΑΡΙΟΥ του ΙΩΑΝΝΟΥ
ΕΛΙΕΣ

02
460202101005
ΔΗΜΗΤΡΑ ΧΡΗΣΤΟΥ
ΑΡΓΥΡΩ ΑΝΕΣΤΟΠΟΥΛΟΥ
ΕΛΙΕΣ

4.00μ

ΠΑΡΑΠΛΕΥΡΗ ΟΔΟΣ ΑΥΤΟΚΙΝΗΤΟΔΡΟΜΟΥ


Π.Α.Θ.Ε.

ΠΡΟΣ ΑΘΗΝΑ ->

411100 411150 411200 411250



ΑΠΟΣΠΑΣΜΑ ΧΑΡΤΗ Γ.Υ.Σ. "ΕΛΑΤΕΙΑ" ΚΛ. 1/50.000

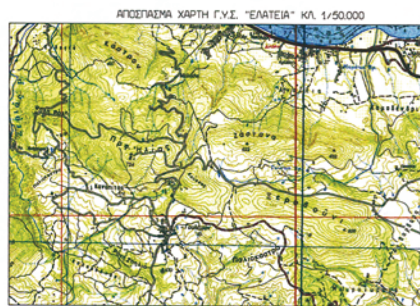


ΕΓΣΑ '87 (Ελληνικο Γεωδαιτικο Συστημα Αναφορας)
Ελλειψοειδες GRS 80 α=6378137 f=1/298.2572236
Εγκαρσια Μερκατορικη Προβολη
Κεντρικος Μεσημβρινος λο=24 Κο=0.9996
Στον Κεντρικο Μεσημβρινο αναφορας το Χ=500.000
Γεωγραφικο Πλατος αναφορας 00 00'00"

Μετρο γραμμικης παραμορφωσης Κ0
στο κεντρο φυλλου: 0.999697

Β.Τ. Β.Μ. Β.Γ.
Β.Γ. Βορρας Γεωγραφικος
Β.Μ. Βορρας Μαγνητικος
Β.Τ. Βορρας Τετραγωνισμου

Συγκλιση Μεσημβρινων (γ):
Μαγνητικη αποκλιση (δ):
αυξανομενη κατα ανα ετος

ΔΙΑΝΟΜΗ ΠΙΝΑΚΙΔΩΝ

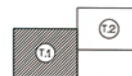

ΥΠΟΜΝΗΜΑ ΓΡΑΜΜΩΝ ΚΑΙ ΣΥΜΒΟΛΩΝ

ΟΡΙΟ ΑΛΛΑΓΗΣ ΧΡΗΣΕΩΝ ΓΗΣ
ΦΥΣΙΚΟ ΚΑΤΩ ΠΡΑΝΕΣ
ΦΥΣΙΚΟ ΠΑΝΩ ΠΡΑΝΕΣ
ΣΥΡΜΑΤΟΠΛΕΓΜΑ
ΟΡΙΟΓΡΑΜΜΗ ΑΙΓΙΑΛΟΥ
ΟΡΙΟΓΡΑΜΜΗ ΠΑΡΑΛΙΑΣ
ΟΡΙΟ ΙΔΙΟΚΤΗΣΙΑΣ
ΙΔΙΟΚΤΗΣΙΑΚΟ ΚΑΘΕΣΤΩΣ ΣΥΜΦΩΝΑ ΜΕ ΤΗΝ ΚΤΗΜΑΤΟΛΟΓΙΟ Α.Ε.
460200601042 ΚΑΕΚ

ΘΑΜΝΟΣ
ΒΡΑΧΩΔΕΣ ΕΔΑΦΟΣ
ΑΜΜΩΔΕΣ ΕΔΑΦΟΣ
ΜΕΜΟΝΩΜΕΝΟ ΔΕΝΔΡΟ
ΕΛΙΑ
(21) ΚΤΗΜΑΤΟΛΟΓΙΚΟΣ ΑΡΙΘΜΟΣ

ΚΤΗΜΑΤΟΛΟΓΙΚΟΣ ΠΙΝΑΚΑΣ

α/α	ΚΑΕΚ	Ονοματεπώνυμο
01	460202101004	ΚΩΝΣΤΑΝΤΙΝΟΣ ΠΑΥΛΑΚΗΣ - ΦΡΕΙΔΕΡΙΚΗ ΚΟΜΠΙΛΗΡΗ
02	460202101005	ΔΗΜΗΤΡΑ ΧΡΗΣΤΟΥ - ΑΡΓΥΡΩ ΑΝΕΣΤΟΠΟΥΛΟΥ
03	460200601001	ΕΥΣΤΑΘΙΟΣ ΣΑΚΕΛΑΡΙΟΥ του ΙΩΑΝΝΟΥ
04	460200601002	ΕΥΣΤΑΘΙΟΣ ΣΑΚΕΛΑΡΙΟΥ του ΙΩΑΝΝΟΥ
05	460200601003	ΑΝΑΡΓΥΡΟΣ ΛΟΥΚΑΣ
06	460200601006	ΕΥΣΤΑΘΙΟΣ ΣΑΚΕΛΑΡΙΟΥ του ΧΡΗΣΤΟΥ
07	460200601020	ΙΩΑΝΝΗΣ ΠΑΝΤΙΣΚΟΣ
08	460200601021	ΒΑΣΙΛΙΚΗ ΠΑΝΤΙΣΚΟΥ - ΠΑΝΑΓΙΩΤΗΣ ΠΑΝΤΙΣΚΟΣ
09	460200601022	ΡΟΖΑΝΑ ΑΝΤΩΝΙΟΥ - ΖΩΗΣ ΓΕΡΟΣ
10	460200601023	ΑΛΙΚΗ ΚΟΥΦΟΠΑΝΟΥ
11	460200601032	ΓΕΩΡΓΙΟΣ ΜΠΑΡΤΖΟΥΛΙΑΝΟΣ
12	460200601033	ΠΑΝΑΓΙΤΣΑ ΚΙΑΤΟΥ
13	460200601034	ΜΑΡΙΑ ΛΑΖΟΠΟΥΛΟΥ
14	460200601039	ΜΑΡΙΑ ΛΑΖΟΠΟΥΛΟΥ
15	460200601038	ΜΑΡΙΑ ΛΑΖΟΠΟΥΛΟΥ
16	460200601040	ΓΕΩΡΓΙΟΣ ΣΑΜΑΡΤΖΗΣ

ΔΙΕΝΕΡΓΗΘΗΚΕ ΕΠΙΤΟΠΙΟΣ ΕΛΕΓΧΟΣ ΓΙΑ ΤΗΝ ΑΚΡΙΒΕΙΑ ΤΗΣ ΑΠΟΤΥΠΩΣΗΣ

ΛΑΜΙΑ, 18/09/2009
Η ΜΗΧΑΝΙΚΟΣ
ΠΡΑΣΣΑ ΠΑΡΑΣΚΕΥΗ
ΤΟΠΟΓΡΑΦΟΣ ΜΗΧ. Ε.Μ.Π.
Με βαθμό Α'

ΘΕΩΡΗΘΗΚΕ
ΛΑΜΙΑ 16/10/2009
Η ΠΡΟΪΣΤΑΜΕΝΗ
ΧΑΤΖΗ ΦΩΤΕΙΝΗ
ΕΦΟΡΙΑΚΟΣ ΠΕ/Α

ΥΠΟΜΝΗΜΑ ΕΠΙΤΡΟΠΗΣ

Το παρόν σχεδιάγραμμα συνοδεύει την από 19/7/2010 έκθεση της επιτροπής καθορισμού ορίων Αιγιαλού και Παραλίας (άρθρο 3 Ν. 2971/2001)

Κόκκινη γραμμή: 0 , 1 , 2 , 3 , ... , 19 , 20 , 21 (γραμμή αιγιαλού)
Κίτρινη γραμμή: 0 ', 1 ', 2 ', 3 ', ... , 19 ', 20 ', 21' (γραμμή παραλίας)
Μπλε γραμμή..(παλαιός αιγιαλός)

Για τον καθορισμό της οριογραμμής της παραλίας, χαράχθηκε πολυγωνική γραμμή παράλληλη προς την οριογραμμή του αιγιαλού σε απόσταση 10 μέτρων για να εξυπηρετούνται οι σκοποί του άρθρου 7 του Ν.2971/2001.
Οι κορυφές της οριογραμμής του αιγιαλού και της παραλίας εξασφαλίζονται με συντεταγμένες σύμφωνα με τον παράπλευρο πίνακα.
Δεν υπάρχουν κτίσματα στη ζώνη της παραλίας.


ΛΑΜΙΑ 19/7/2010
Η ΕΠΙΤΡΟΠΗ

1 Ο ΠΡΟΕΔΡΟΣ
ΠΡΑΣΣΑ ΠΑΡΑΣΚΕΥΗ
ΤΟΠΟΓΡΑΦΟΣ ΜΗΧ. Ε.Μ.Π.
Με βαθμό Α'

2
3 ΨΑΡΟΓΙΑΝΝΗΣ ΑΘΑΝΑΣΙΟΣ
ΑΝΘΥΠΑΣΠΙΣΤΗΣ

ΤΑ ΜΕΛΗ
4

ΕΡΓΟ	ΚΑΘΟΡΙΣΜΟΣ ΟΡΙΟΓΡΑΜΜΩΝ ΑΙΓΙΑΛΟΥ & ΠΑΡΑΛΙΑΣ ΣΤΗΝ ΠΕΡΙΟΧΗ "ΚΡΩΤΗΡΙ" ΑΡΚΙΤΣΑΣ Ν.ΦΘΙΩΤΙΔΑΣ	ΚΛΙΜΑΚΑ 1/500
ΘΕΜΑ	ΤΟΠΟΓΡΑΦΙΚΟ – ΚΤΗΜΑΤΟΓΡΑΦΙΚΟ ΔΙΑΓΡΑΜΜΑ	ΙΣΟΔΙΑΣΤΑΣΗ 0.40μ
ΠΕΡΙΟΧΗ	ΑΧΛΑΔΙ ΦΘΙΩΤΙΔΑΣ	
ΜΕΛΕΤΗΤΗΣ	ΔΗΜΗΤΡΗΣ Σ. ΚΑΛΟΚΑΙΡΙΝΟΣ ΔΙΠΛΩΜ. ΠΟΛΙΤΙΚΟΣ ΜΗΧΑΝΙΚΟΣ INST. POLIT. CLUJ NAPOCA ROMANIA ΜΕΛΟΣ Τ.Ε.Ε. ΑΡ. ΜΗΤΡΩΟΥ 34543 ΛΙΒΑΝΑΤΕΣ ΤΗΛ.: 22330.31149, 31249 ΚΙΝ.: 6944.884435 ΑΦΜ: 028391409 - ΔΟΥ: ΑΤΑΛΑΝΤΗΣ ΔΗΜΗΤΡΙΟΣ ΚΑΛΟΚΑΙΡΙΝΟΣ ΠΟΛΙΤΙΚΟΣ ΜΗΧΑΝΙΚΟΣ	ΑΡ.ΣΧΕΔΙΟΥ Τ.1
ΗΜΕΡΟΜΗΝΙΑ	ΣΕΠΤΕΜΒΡΙΟΣ 2009	

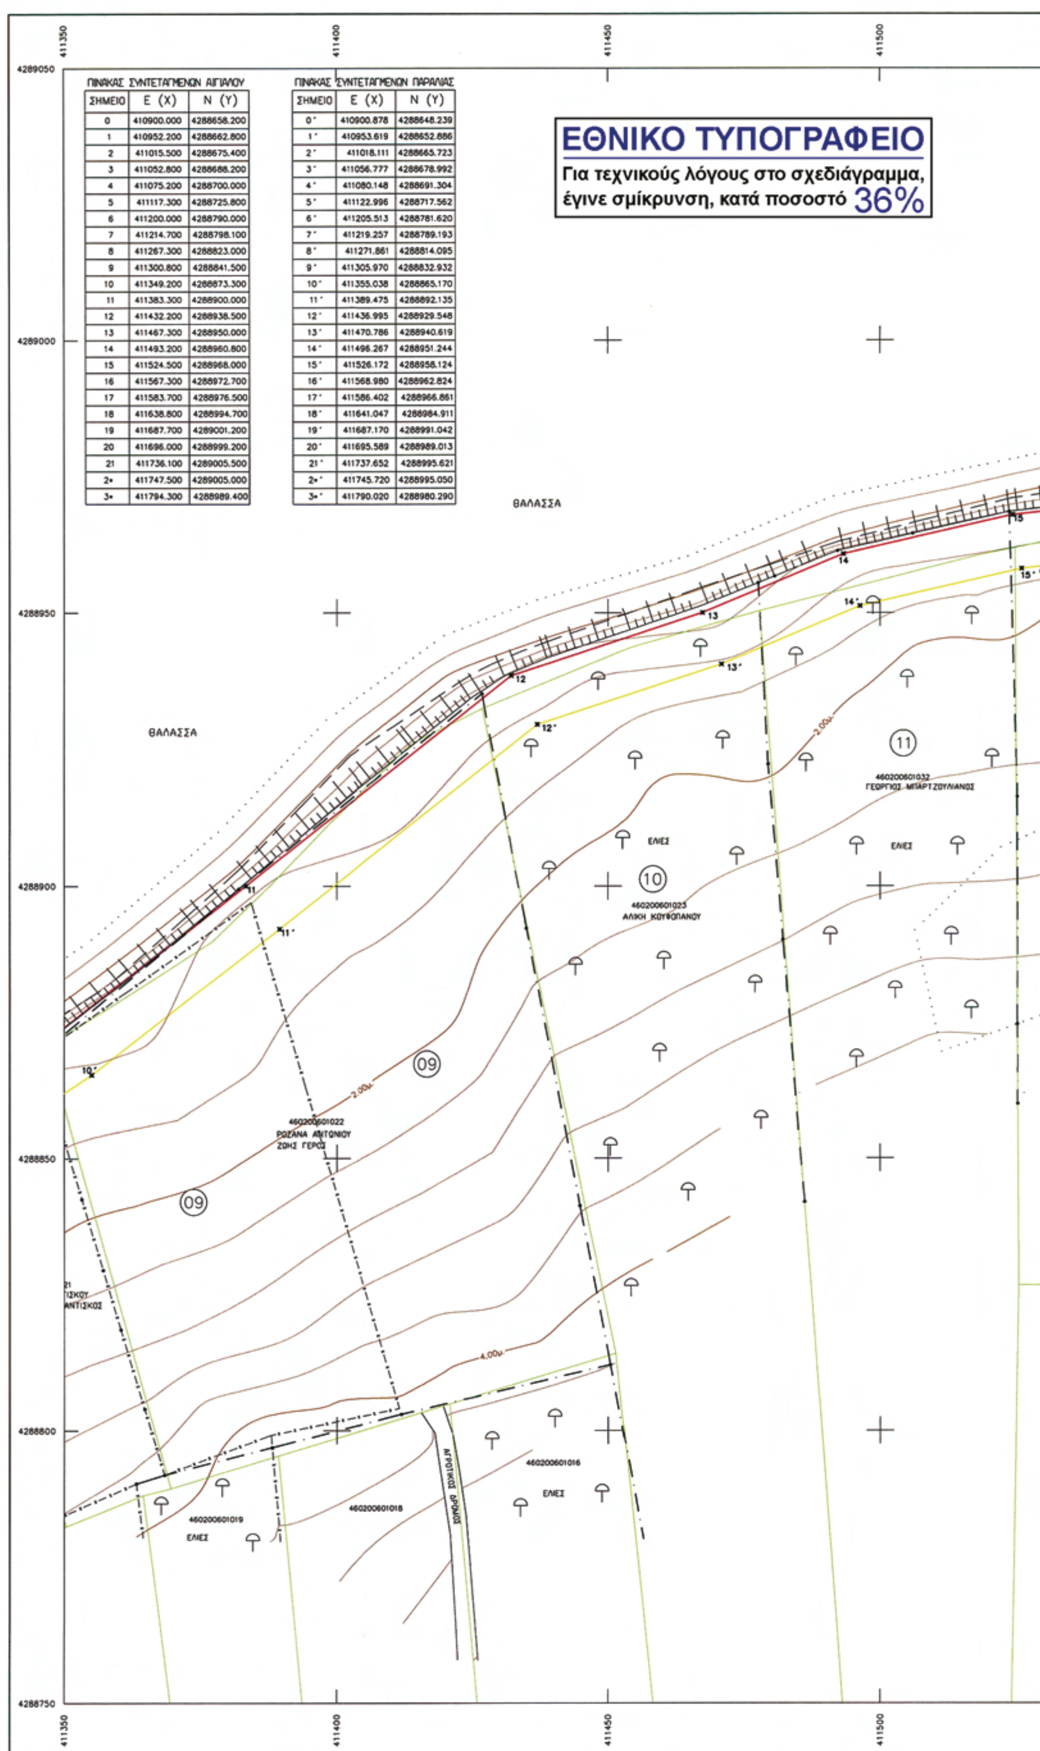


ΠΙΝΑΚΑΣ ΣΥΝΤΕΤΑΓΜΕΝΩΝ ΑΙΓΙΑΛΟΥ

ΣΗΜΕΙΟ	Ε (X)	Ν (Y)
0	410900.000	4288658.200
1	410952.200	4288662.800
2	411015.500	4288675.400
3	411052.800	4288688.200
4	411075.200	4288700.000
5	411117.300	4288725.800
6	411200.000	4288790.000
7	411214.700	4288798.100
8	411267.300	4288823.000
9	411300.800	4288841.500
10	411349.200	4288873.300
11	411383.300	4288900.000
12	411432.200	4288938.500
13	411467.300	4288950.000
14	411493.200	4288960.800
15	411524.500	4288968.000
16	411567.300	4288972.700
17	411583.700	4288976.500
18	411638.800	4288994.700
19	411687.700	4289001.200
20	411696.000	4288999.200
21	411736.100	4289005.500
2•	411747.500	4289005.000
3•	411794.300	4288989.400

ΠΙΝΑΚΑΣ ΣΥΝΤΕΤΑΓΜΕΝΩΝ ΠΑΡΑΛΙΑΣ

ΣΗΜΕΙΟ	Ε (X)	Ν (Y)
0'	410900.878	4288648.239
1'	410953.619	4288652.886
2'	411018.111	4288665.723
3'	411056.777	4288678.992
4'	411080.148	4288691.304
5'	411122.996	4288717.562
6'	411205.513	4288781.620
7'	411219.257	4288789.193
8'	411271.861	4288814.095
9'	411305.970	4288832.932
10'	411355.038	4288865.170
11'	411389.475	4288892.135
12'	411436.995	4288929.548
13'	411470.786	4288940.619
14'	411496.267	4288951.244
15'	411526.172	4288958.124
16'	411568.980	4288962.824
17'	411586.402	4288966.861
18'	411641.047	4288984.911
19'	411687.170	4288991.042
20'	411695.589	4288989.013
21'	411737.652	4288995.621
2•'	411745.720	4288995.050
3•'	411790.020	4288980.290

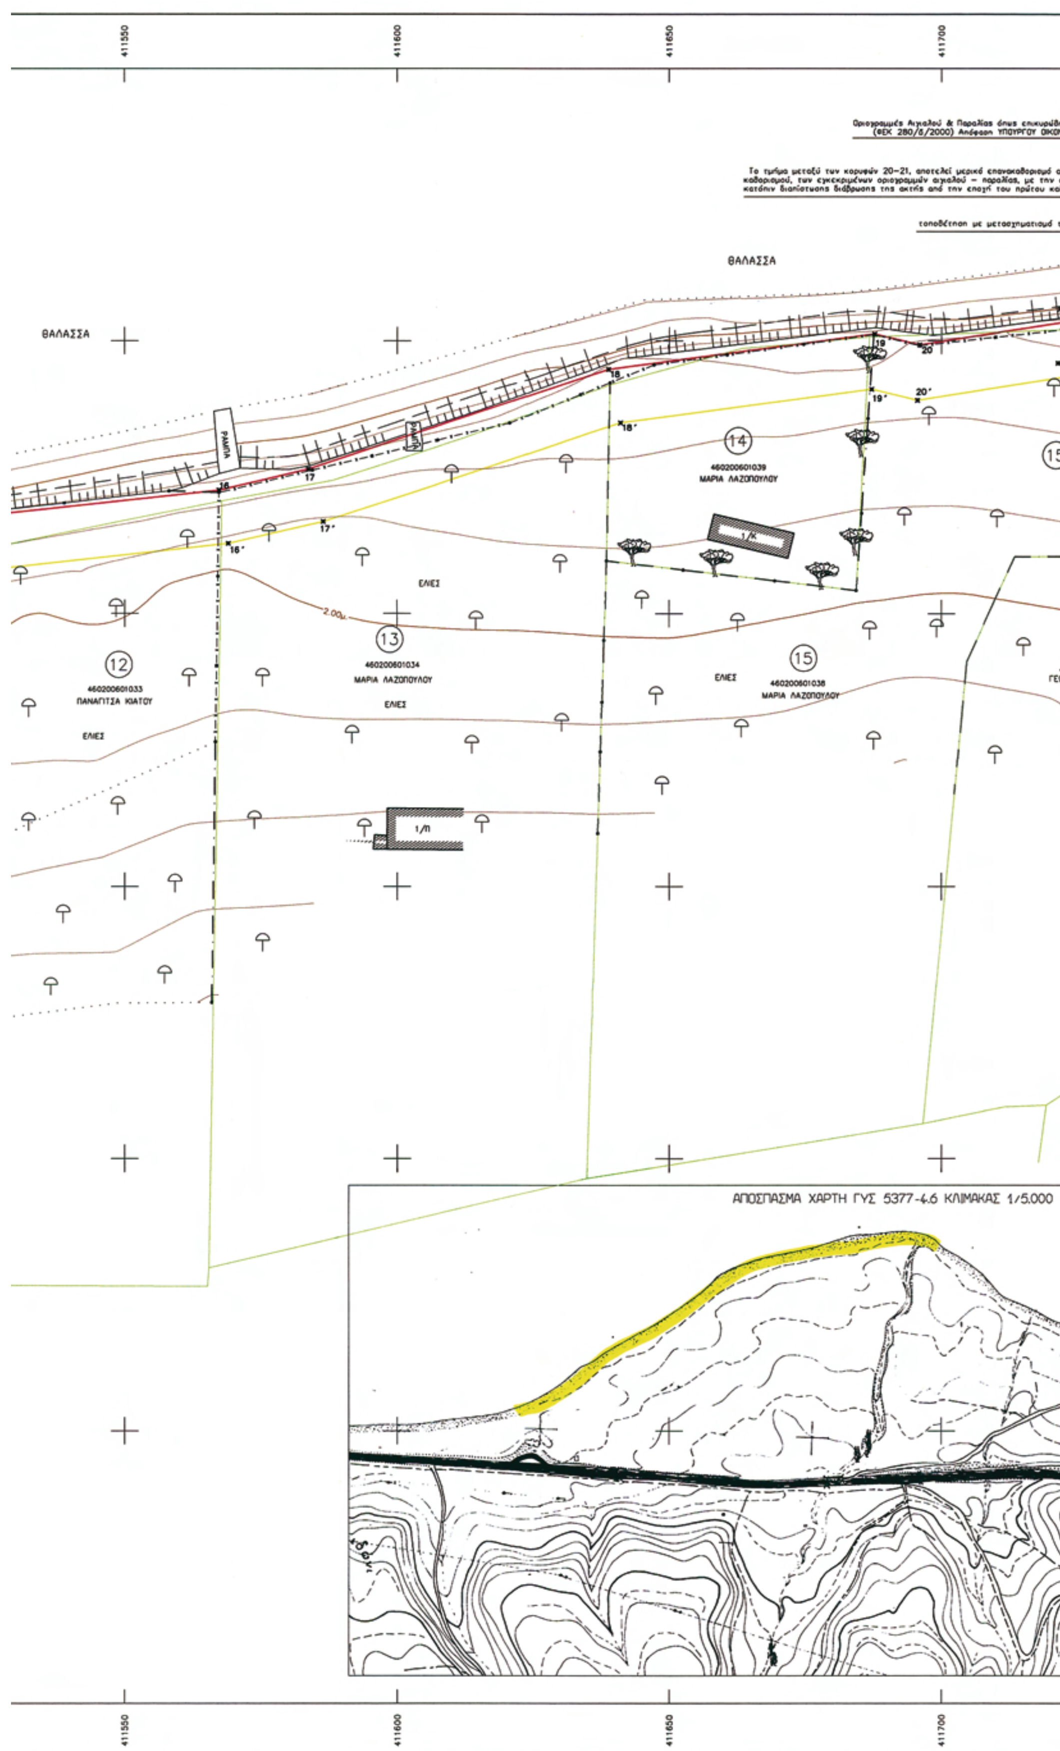
411550
411600
411650
411700
Οριογραμμές Αιγιαλού & Παραλίας όπως
(ΦΕΚ 280/Δ/2000) Απόφαση ΥΠΟΥΡΓΟΥ
Το τμήμα μεταξύ των κορυφών 20–21, αποτελεί μερικό επανακαθορισμό
καθορισμού, των εγκεκριμένων οριογραμμών αιγιαλού – παραλίας, με την
κατόπιν διαπίστωσης διάβρωσης της ακτής από την εποχή του πρώτου
τοποθέτηση με μετασχηματισμό
ΘΑΛΑΣΣΑ
ΘΑΛΑΣΣΑ
ΡΑΜΠΑ
ΡΑΜΠΑ
16
17
18
19
20
16'
17'
18'
19'
20'
12
460200601033
ΠΑΝΑΓΙΤΣΑ ΚΙΑΤΟΥ
ΕΛΙΕΣ
13
460200601034
ΜΑΡΙΑ ΛΑΖΟΠΟΥΛΟΥ
ΕΛΙΕΣ
ΕΛΙΕΣ
14
460200601039
ΜΑΡΙΑ ΛΑΖΟΠΟΥΛΟΥ
1/Κ
15
ΕΛΙΕΣ
460200601036
ΜΑΡΙΑ ΛΑΖΟΠΟΥΛΟΥ
15
2.00μ
1/Π
ΑΠΟΣΠΑΣΜΑ ΧΑΡΤΗ ΓΥΣ 5377-4.6 ΚΛΙΜΑΚΑΣ 1/5.000
411550
411600
411650
411700

ΘΑΛΑΣΣΑ

ΟΡΙΟΓΡΑΜΜΗ ΑΙΓΙΑΛΟΥ

ΟΡΙΟΓΡΑΜΜΗ ΠΑΡΑΛΙΑΣ

460200601041

460200601040
ΓΕΩΡΓΙΟΣ ΣΑΜΑΡΤΖΗΣ
ΕΛΙΕΣ

ΕΛΙΕΣ
460200601042

4289050 4289000 4288950 4288900 4288850 4288800 4288750

411750 411800

ΑΠΟΣΠΑΣΜΑ ΧΑΡΤΗ Γ.Υ.Σ. "ΕΛΑΤΕΙΑ" ΚΛ. 1/50.000

ΕΓ.ΣΑ. '87 (Ελληνικο Γεωδαιτικο Συστημα Αναφορας)
Ελλειψοειδες GRS 80 α=6378137 f=1/298.2572236
Εγκαρσια Μερκατορικη Προβολη
Κεντρικος Μεσημβρινος λο=24 Κο=0.9996
Στον Κεντρικο Μεσημβρινο αναφορας το Χ=500.000
Γεωγραφικο Πλατος αναφορας 00 00'00"

Μετρο γραμμικης παραμορφωσης (K) στο κεντρο φυλλου: 0.999697

ΒΓ. Βορρας Γεωγραφικος
ΒΜ. Βορρας Μαγνητικος
ΒΤ. Βορρας Τετραγωνισμου

Συγκλιση Μεσημβρινων (γ):
Μαγνητικη αποκλιση (Α):
αυξανομενη κατα ανα ετος

ΔΙΑΝΟΜΗ ΠΙΝΑΚΙΔΩΝ

Τ.1 Τ.2

ΥΠΟΜΝΗΜΑ ΓΡΑΜΜΩΝ ΚΑΙ ΣΥΜΒΟΛΩΝ

ΟΡΙΟ ΑΛΛΑΓΗΣ ΧΡΗΣΕΩΝ ΓΗΣ
ΦΥΣΙΚΟ ΚΑΤΩ ΠΡΑΝΕΣ
ΦΥΣΙΚΟ ΠΑΝΩ ΠΡΑΝΕΣ
ΣΥΡΜΑΤΟΠΛΕΓΜΑ
ΟΡΙΟΓΡΑΜΜΗ ΑΙΓΙΑΛΟΥ
ΟΡΙΟΓΡΑΜΜΗ ΠΑΡΑΛΙΑΣ
ΟΡΙΟ ΙΔΙΟΚΤΗΣΙΑΣ
ΙΔΙΟΚΤΗΣΙΑΚΟ ΚΑΘΕΣΤΩΣ ΣΥΜΦΩΝΑ ΜΕ ΤΗΝ ΚΤΗΜΑΤΟΛΟΓΙΟ Α.Ε.
460200601042 Κ.Α.Ε.Κ.

ΘΑΜΝΟΣ
ΒΡΑΧΩΔΕΣ ΕΔΑΦΟΣ
ΑΜΜΩΔΕΣ ΕΔΑΦΟΣ
ΜΕΜΟΝΩΜΕΝΟ ΔΕΝΔΡΟ
ΕΛΙΑ
(21) ΚΤΗΜΑΤΟΛΟΓΙΚΟΣ ΑΡΙΘΜΟΣ

ΚΤΗΜΑΤΟΛΟΓΙΚΟΣ ΠΙΝΑΚΑΣ

α/α	Κ.Α.Ε.Κ.	Ονοματεπώνυμο
01	460202101004	ΚΩΝΣΤΑΝΤΙΝΟΣ ΠΑΥΛΑΚΗΣ - ΦΡΕΙΔΕΡΙΚΗ ΚΟΜΠΙΛΗΡΗ
02	460202101005	ΔΗΜΗΤΡΑ ΧΡΗΣΤΟΥ - ΑΡΓΥΡΩ ΑΝΕΣΤΟΠΟΥΛΟΥ
03	460200601001	ΕΥΣΤΑΘΙΟΣ ΣΑΚΕΛΑΡΙΟΥ του ΙΩΑΝΝΟΥ
04	460200601002	ΕΥΣΤΑΘΙΟΣ ΣΑΚΕΛΑΡΙΟΥ του ΙΩΑΝΝΟΥ
05	460200601003	ΑΝΑΡΓΥΡΟΣ ΛΟΥΚΑΣ
06	460200601006	ΕΥΣΤΑΘΙΟΣ ΣΑΚΕΛΑΡΙΟΥ του ΧΡΗΣΤΟΥ
07	460200601020	ΙΩΑΝΝΗΣ ΠΑΝΤΙΣΚΟΣ
08	460200601021	ΒΑΣΙΛΙΚΗ ΠΑΝΤΙΣΚΟΥ - ΠΑΝΑΓΙΩΤΗΣ ΠΑΝΤΙΣΚΟΣ
09	460200601022	ΡΟΖΑΝΑ ΑΝΤΩΝΙΟΥ - ΖΩΗΣ ΓΕΡΟΣ
10	460200601023	ΑΛΙΚΗ ΚΟΥΦΟΠΑΝΟΥ
11	460200601032	ΓΕΩΡΓΙΟΣ ΜΠΑΡΤΖΟΥΛΙΑΝΟΣ
12	460200601033	ΠΑΝΑΓΙΤΣΑ ΚΙΑΤΟΥ
13	460200601034	ΜΑΡΙΑ ΛΑΖΟΠΟΥΛΟΥ
14	460200601039	ΜΑΡΙΑ ΛΑΖΟΠΟΥΛΟΥ
15	460200601038	ΜΑΡΙΑ ΛΑΖΟΠΟΥΛΟΥ
16	460200601040	ΓΕΩΡΓΙΟΣ ΣΑΜΑΡΤΖΗΣ

ΔΙΕΝΕΡΓΗΘΗΚΕ ΕΠΙΤΟΠΙΟΣ ΕΛΕΓΧΟΣ ΓΙΑ ΤΗΝ ΑΚΡΙΒΕΙΑ ΤΗΣ ΑΠΟΤΥΠΩΣΗΣ

ΛΑΜΙΑ, 18/09/2009
Η ΜΗΧΑΝΙΚΟΣ
ΠΡΑΣΣΑ ΠΑΡΑΣΚΕΥΗ
ΤΟΠΟΓΡΑΦΟΣ ΜΗΧ. Ε.Μ.Π.
Με βαθμό Α'

ΘΕΩΡΗΘΗΚΕ
ΛΑΜΙΑ, 16/10/2009
Η ΠΡΟΪΣΤΑΜΕΝΗ

ΥΠΟΜΝΗΜΑ ΕΠΙΤΡΟΠΗΣ

Το παρόν σκεδιάγραμμα συνοδεύει την από 19, Ι /2010 έκθεση της επιτροπής καθορισμού ορίων Αιγιαλού και Παραλίας (άρθρο 3 Ν. 2971/2001)

Κόκκινη γραμμή: 0 , 1 , 2 , 3 , .. , 19 , 20 , 21 (γραμμή αιγιαλού)
Κίτρινη γραμμή: 0 ', 1 ', 2 ', 3 ', .. , 19 ', 20 ', 21' (γραμμή παραλίας)
Μπλε γραμμή:............(παλαιός αιγιαλός)

Για τον καθορισμό της οριογραμμής της παραλίας, χαράχθηκε πολυγωνική γραμμή παράλληλη προς την οριογραμμή του αιγιαλού σε απόσταση 10 μέτρων για να εξυπηρετούνται οι σκοποί του άρθρου 7 του Ν.2971/2001.
Οι κορυφές της οριογραμμής του αιγιαλού εξασφαλίζονται με συντεταγμένες σύμφωνα με τον παράπλευρο πίνακα.
Δεν υπάρχουν κτίσματα στη ζώνη της παραλίας.

ΛΑΜΙΑ 19, Ι /2010
Η ΕΠΙΤΡΟΠΗ

1 Ο ΠΡΟΕΔΡΟΣ
ΠΡΑΣΣΑ ΠΑΡΑΣΚΕΥΗ
ΤΟΠΟΓΡΑΦΟΣ ΜΗΧ. Ε.Μ.Π.
Με βαθμό Α'

2

3 ΨΑΡΟΓΙΑΝΝΗΣ ΑΘΑΝΑΣΙΟΣ
ΑΝΘΥΠΑΣΠΙΣΤΗΣ Λ.Σ

ΤΑ ΜΕΛΗ
4
5

ΕΡΓΟ	ΚΑΘΟΡΙΣΜΟΣ ΟΡΙΟΓΡΑΜΜΩΝ ΑΙΓΙΑΛΟΥ & ΠΑΡΑΛΙΑΣ ΣΤΗΝ ΠΕΡΙΟΧΗ "ΚΡΩΤΗΡΙ" ΑΡΚΙΤΣΑΣ Ν.ΦΘΙΩΤΙΔΑΣ	ΚΛΙΜΑΚΑ 1/500
ΘΕΜΑ	ΤΟΠΟΓΡΑΦΙΚΟ – ΚΤΗΜΑΤΟΓΡΑΦΙΚΟ ΔΙΑΓΡΑΜΜΑ	ΙΣΟΔΙΑΣΤΑΣΗ 0.40μ
ΠΕΡΙΟΧΗ	ΑΧΛΑΔΙ ΦΘΙΩΤΙΔΑΣ	
ΜΕΛΕΤΗΤΗΣ	ΔΗΜΗΤΡΗΣ Σ. ΚΑΛΟΚΑΙΡΙΝΟΣ ΔΙΠΛΩΜ. ΠΟΛΙΤΙΚΟΣ ΜΗΧΑΝΙΚΟΣ INST. POLIT. C.U.J.-NAPOCA ROMANIA ΜΕΛΟΣ Τ.Ε.Ε. ΑΡ. ΜΗΤΡΩΟΥ 34543 ΛΙΒΑΝΑΤΕΣ ΤΗΛ.: 22330.31149, 31249 ΚΙΝ.: 6944.884435 ΑΦΜ: 028391409 - ΔΟΥ: ΑΤΑΛΑΝΤΗΣ ΔΗΜΗΤΡΙΟΣ ΚΑΛΟΚΑΙΡΙΝΟΣ ΠΟΛΙΤΙΚΟΣ ΜΗΧΑΝΙΚΟΣ	ΑΡ.ΣΧΕΔΙΟΥ Τ.2
ΗΜΕΡΟΜΗΝΙΑ	ΣΕΠΤΕΜΒΡΙΟΣ 2009	

ΑΠΟ ΤΟ ΕΘΝΙΚΟ ΤΥΠΟΓΡΑΦΕΙΟ
ΚΑΠΟΔΙΣΤΡΙΟΥ 34 * ΑΘΗΝΑ 104 32 * ΤΗΛ. 210 52 79 000 * FAX 210 52 21 004
ΗΛΕΚΤΡΟΝΙΚΗ ΔΙΕΥΘΥΝΣΗ: http://www.et.gr – e-mail: webmaster.et@et.gr